



Zahl:
D/1821/2021

Tarrenz, 04.03.2021


angeschlagen am: 08.03.2021
abzunehmen am: 23.03.2021
abgenommen am:

Kundmachung **Richtlinien für die Errichtung von** **Photovoltaik- und Solaranlagen**



Der Bau- und Raumordnungsausschuss hat in Zusammenarbeit mit dem hochbautechnischen Sachverständigen der Gemeinde Tarrenz Ing. Bmstr. Josef Eckhart, Richtlinien für die Errichtung von Photovoltaik- und Solaranlagen ausgearbeitet. Es gibt Richtlinien für 5 verschiedene Dachformen, diese sind in dem beiliegenden Dokument dargestellt.

Der Gemeinderat beschließt, dass die vorliegenden Richtlinien für die Aufstellung von Photovoltaik- und Solaranlagen für das ganze Gemeindegebiet verbindlich eingeführt werden.

Bürgermeister
Stefan Rueland

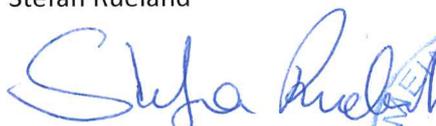


Beilage

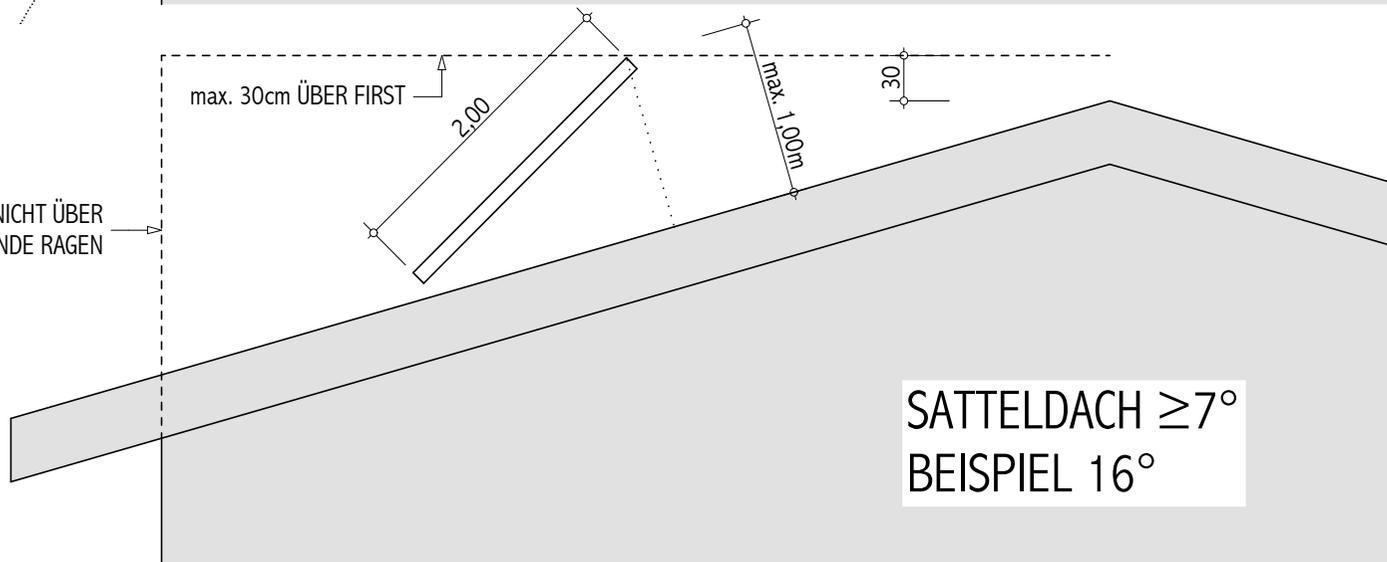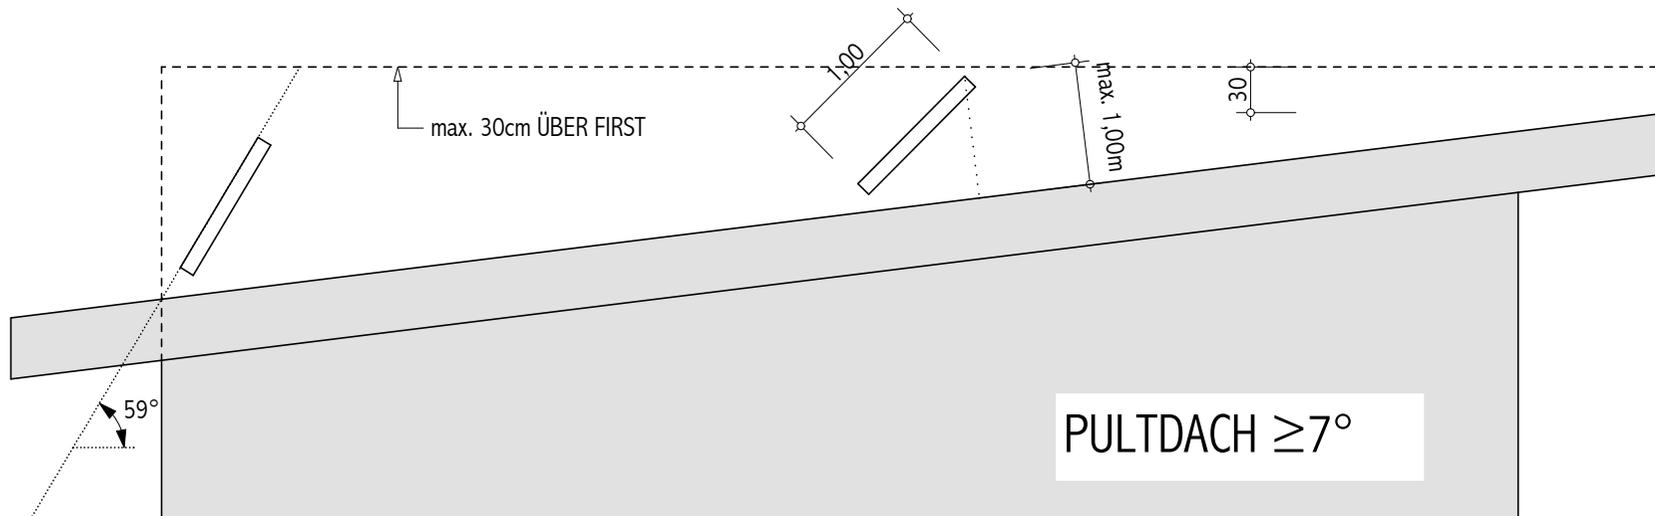


DER AUFSTELLWINKEL VON SOLARKOLLEKTOREN AN DER TRAUFE DARF DEN WINKEL VON 59° NICHT ÜBERSCHREITEN.

DIE MONTAGE DER KOLLEKTORENREIHE MUSS PARALLEL ZUM FIRST BZW. DER TRAUFE ERFOLGEN.

AUF DACHGAUPEN ODER ÄHNLICHEM SIND DIE HÖHEN VOM HAUPTDACH (nicht von der Gaupendachfläche) ZU MESSEN.



Pult- und Satteldächer $\geq 7^\circ$ M=1:50

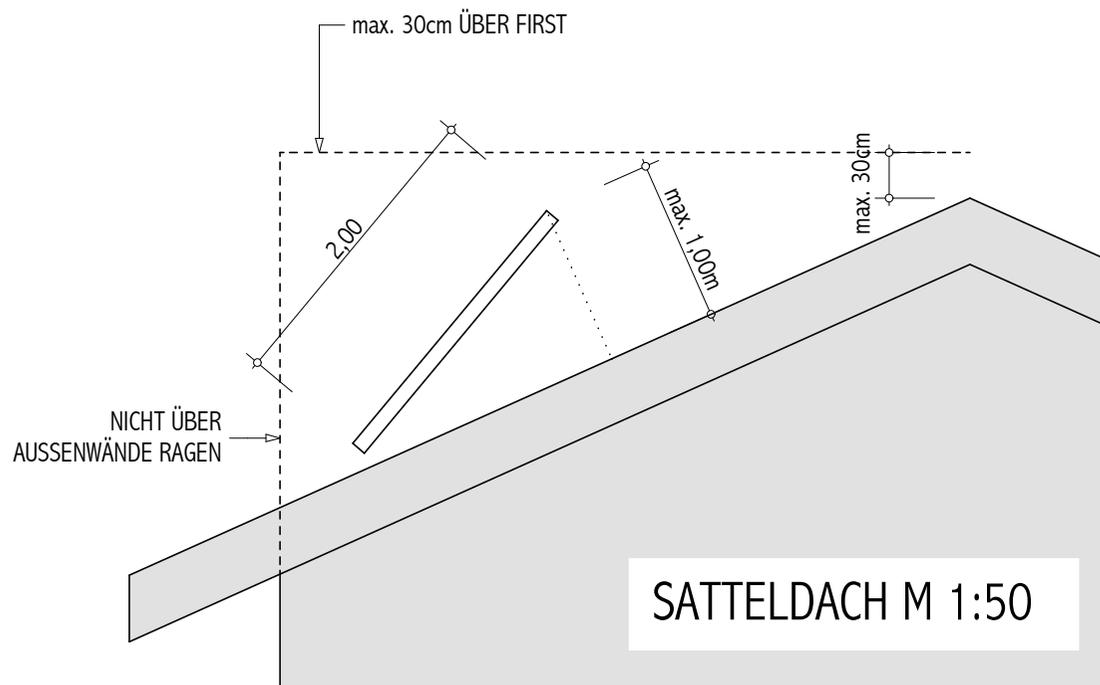

DIE MONTAGE DER KOLLEKTOREN-REIHE MUSS PARALLEL ZUM FIRST BZW. DER TRAUFE ERFOLGEN.


AUF DACHGAUPEN ODER ÄHNLICHEM SIND DIE HÖHEN VOM HAUPTDACH (nicht von der Gaupendachfläche) ZU MESSEN.

ANSICHT M=1:100

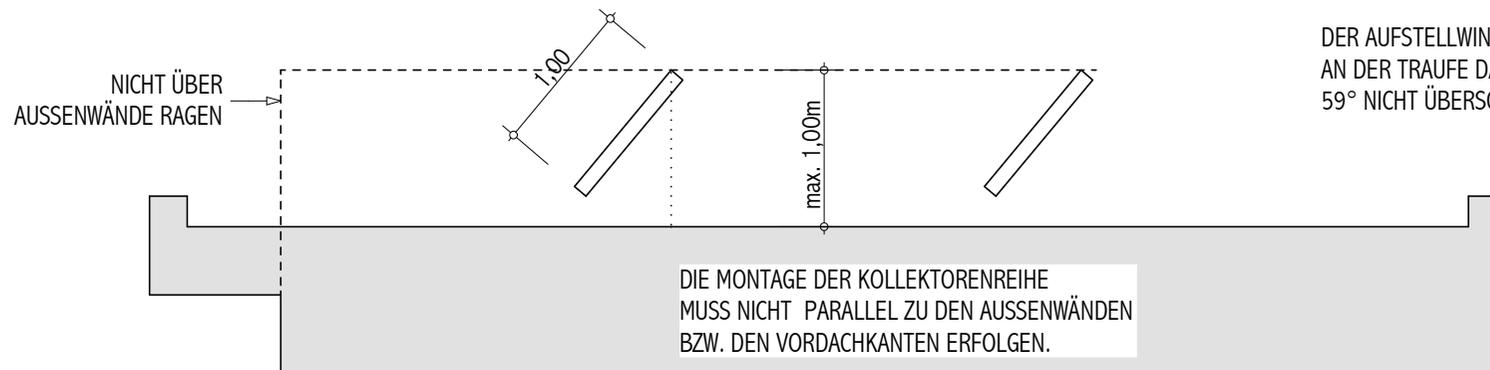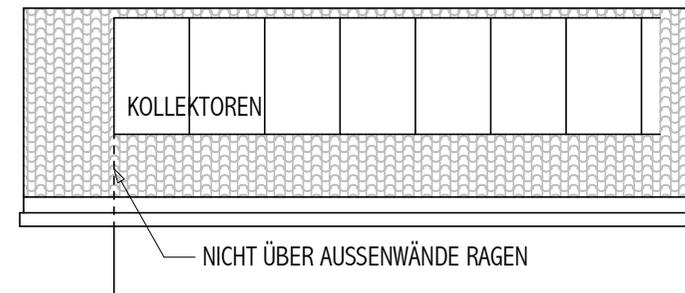

DER AUFSTELLWINKEL VON SOLARKOLLEKTOREN AN DER TRAUFE DARF DEN WINKEL VON 59° NICHT ÜBERSCHREITEN.

FLACHDACH $\leq 2^\circ$

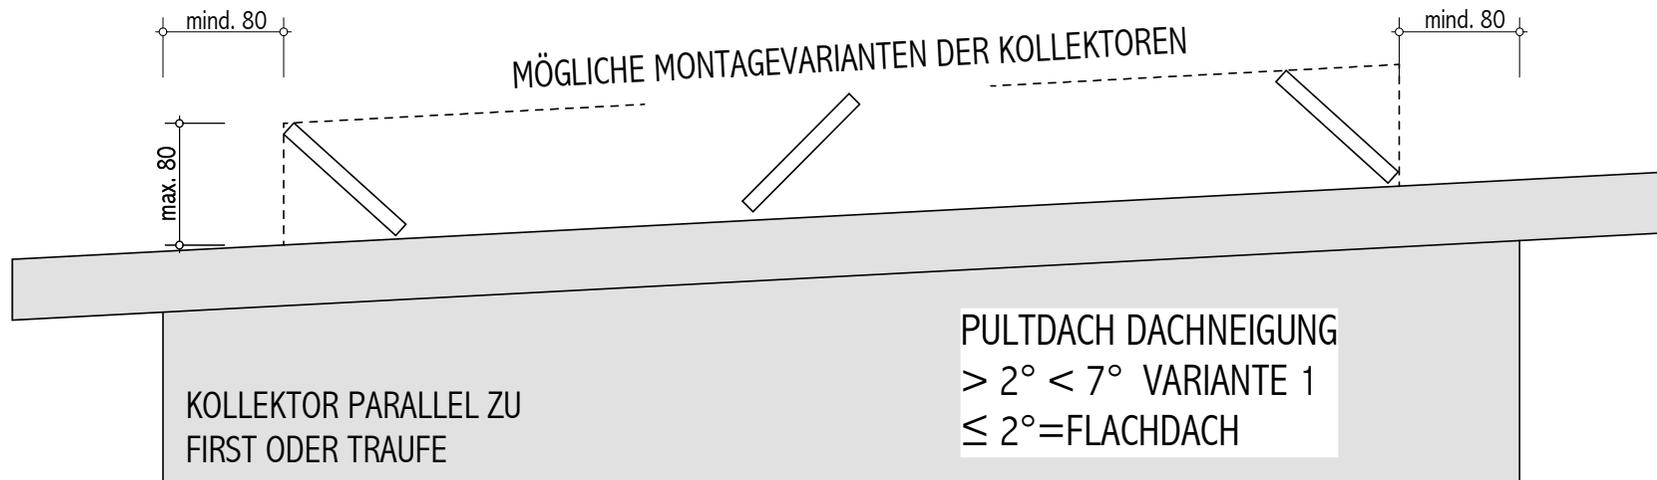

DIE MONTAGE DER KOLLEKTORENREIHE MUSS PARALLEL ZUM FIRST BZW. DER TRAUFE, ODER PARALLEL ZUM ORTGANG (FALLLINIE) ERFOLGEN. EINE SCHRÄGE ANORDNUNG DER KOLLEKTORREIHE AUF DEM DACH IST NICHT ZULÄSSIG. DIE KOLLEKTORREIHE MUSS MIND. 80cm VON DER AUSSENKANTE AUSSENWAND ZURÜCKSPRINGEN. DIE EINSEHBARE RÜCKSEITE DER KOLLEKTOREN MUSS DUNKEL (ANTHRAZIT, DUNKELBRAUN) LACKIERT SEIN.

AUF DACHGAUPEN ODER ÄHNLICHEM SIND DIE HÖHEN VOM HAUPTDACH (nicht von der Gaupendachfläche) ZU MESSEN.

